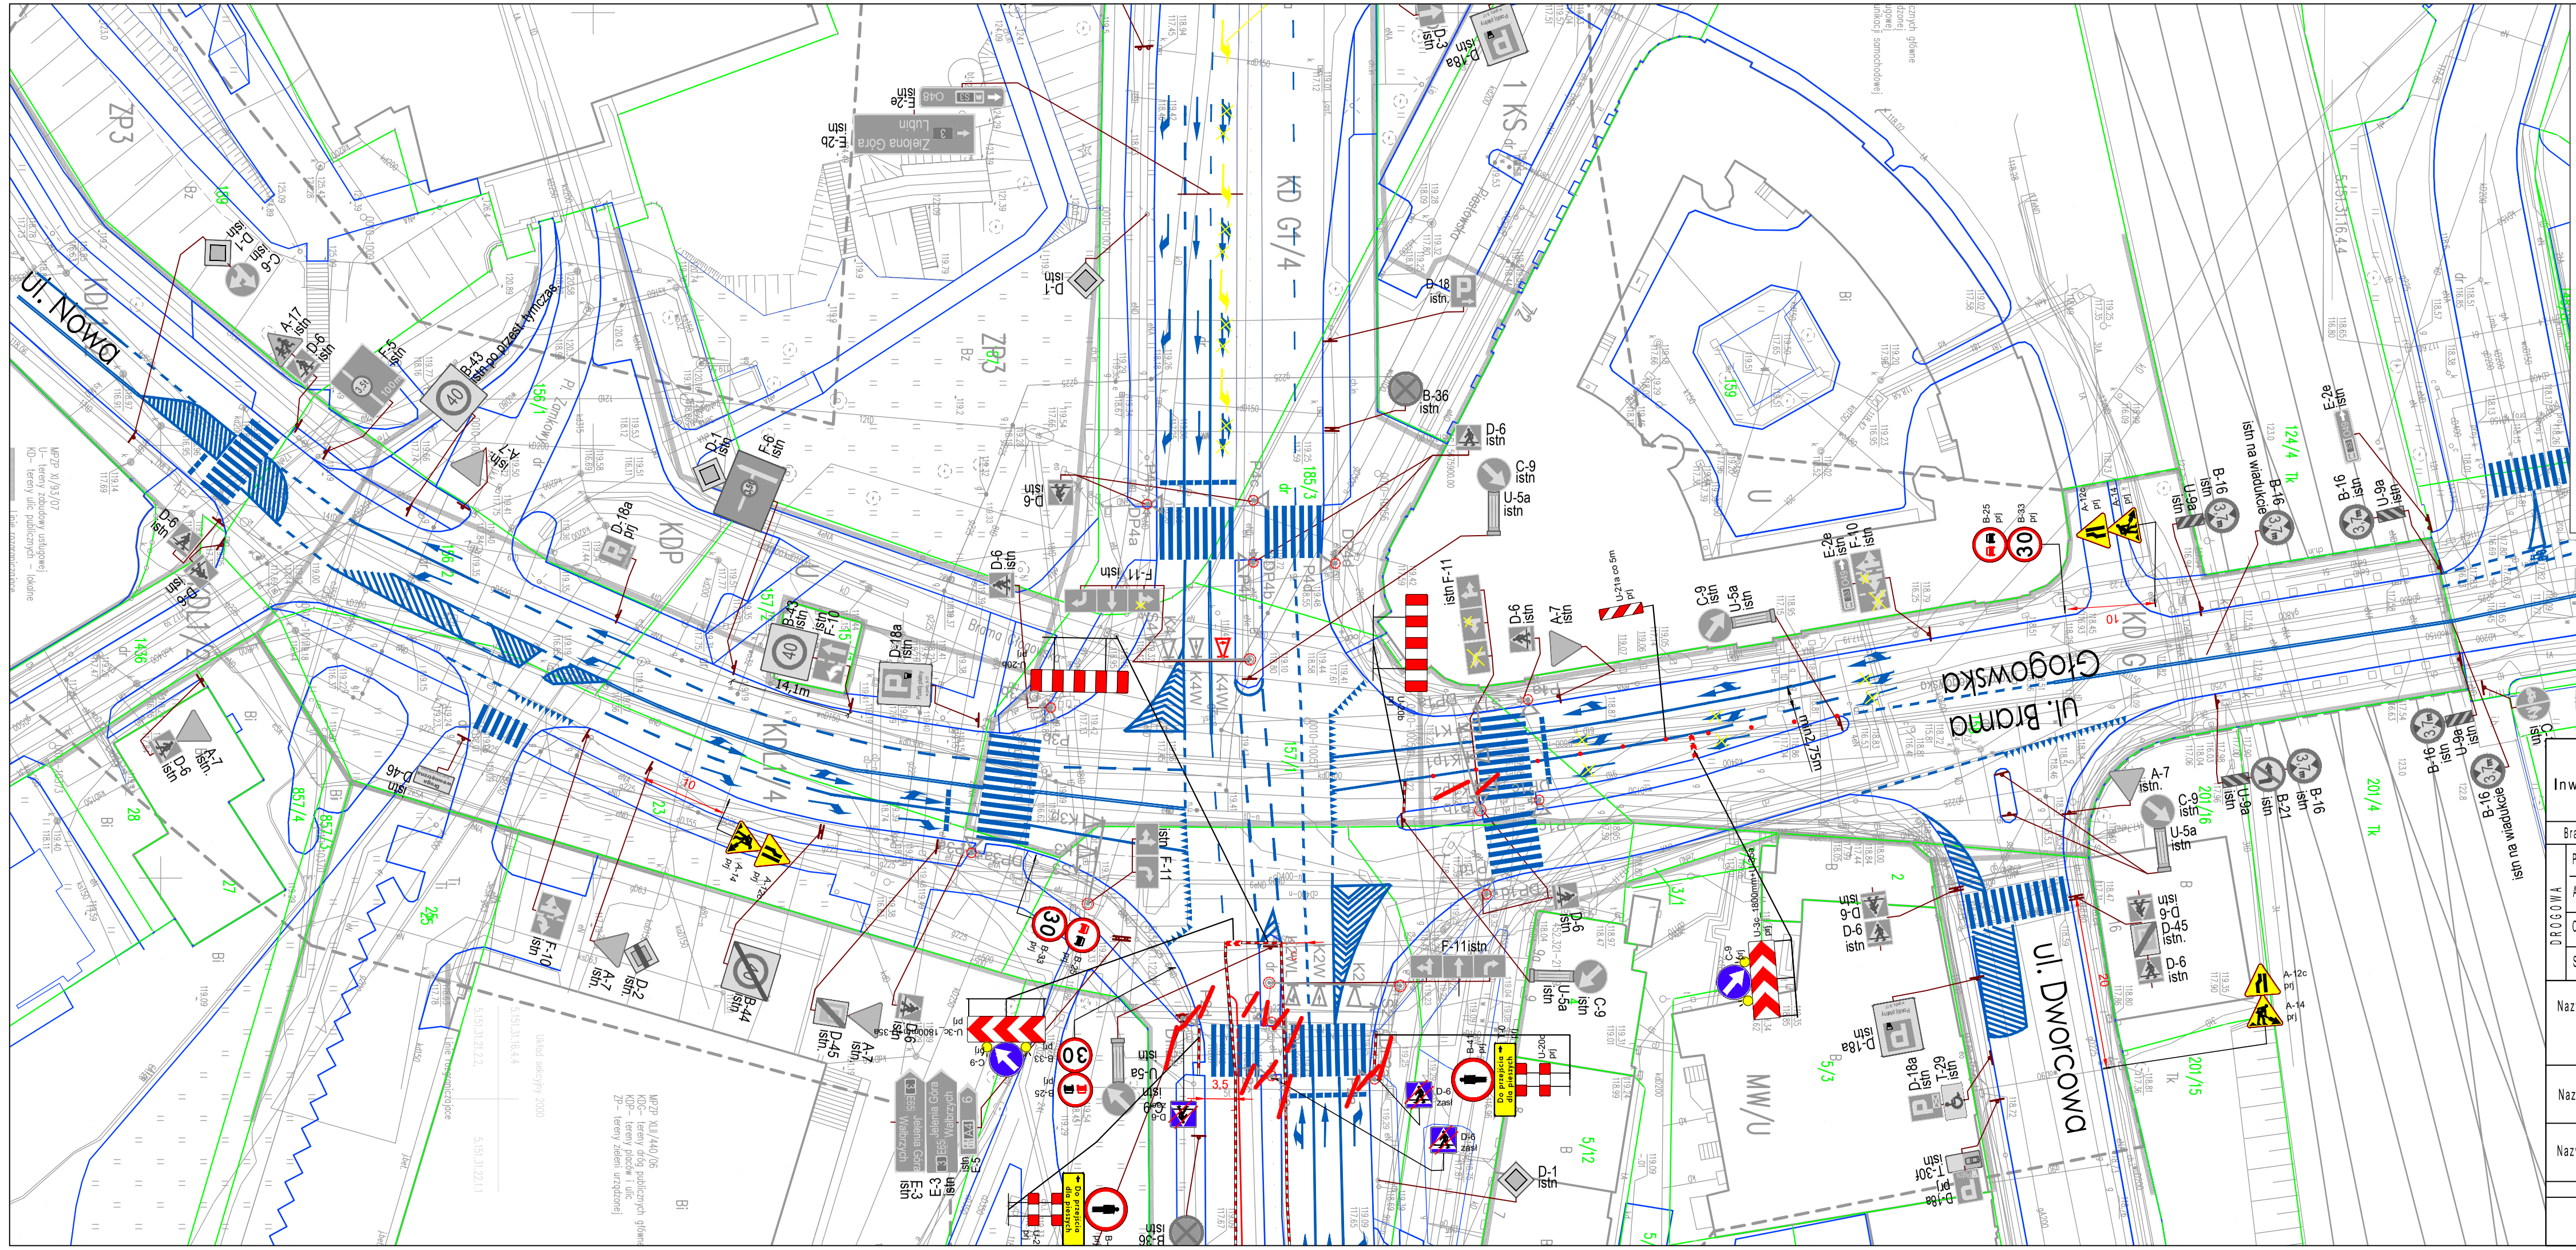
ul. Nowa
ul. Brama Głogowska
ul. Dworcowa
KD G1/4
KDP
ZP3
ZB3
MW/U
U
1 KS
Zielona Góra
Lubin
Wałbrzych
Do przejścia dla pieszych
Do przejścia dla pieszych
istn na wiaduktach
istn na przejściu tymczas.
14.1m
3,5
3,5
3,5